


PLANTA BAIXA - SINALIZAÇÃO E PINTURA
ESCALA 1/75

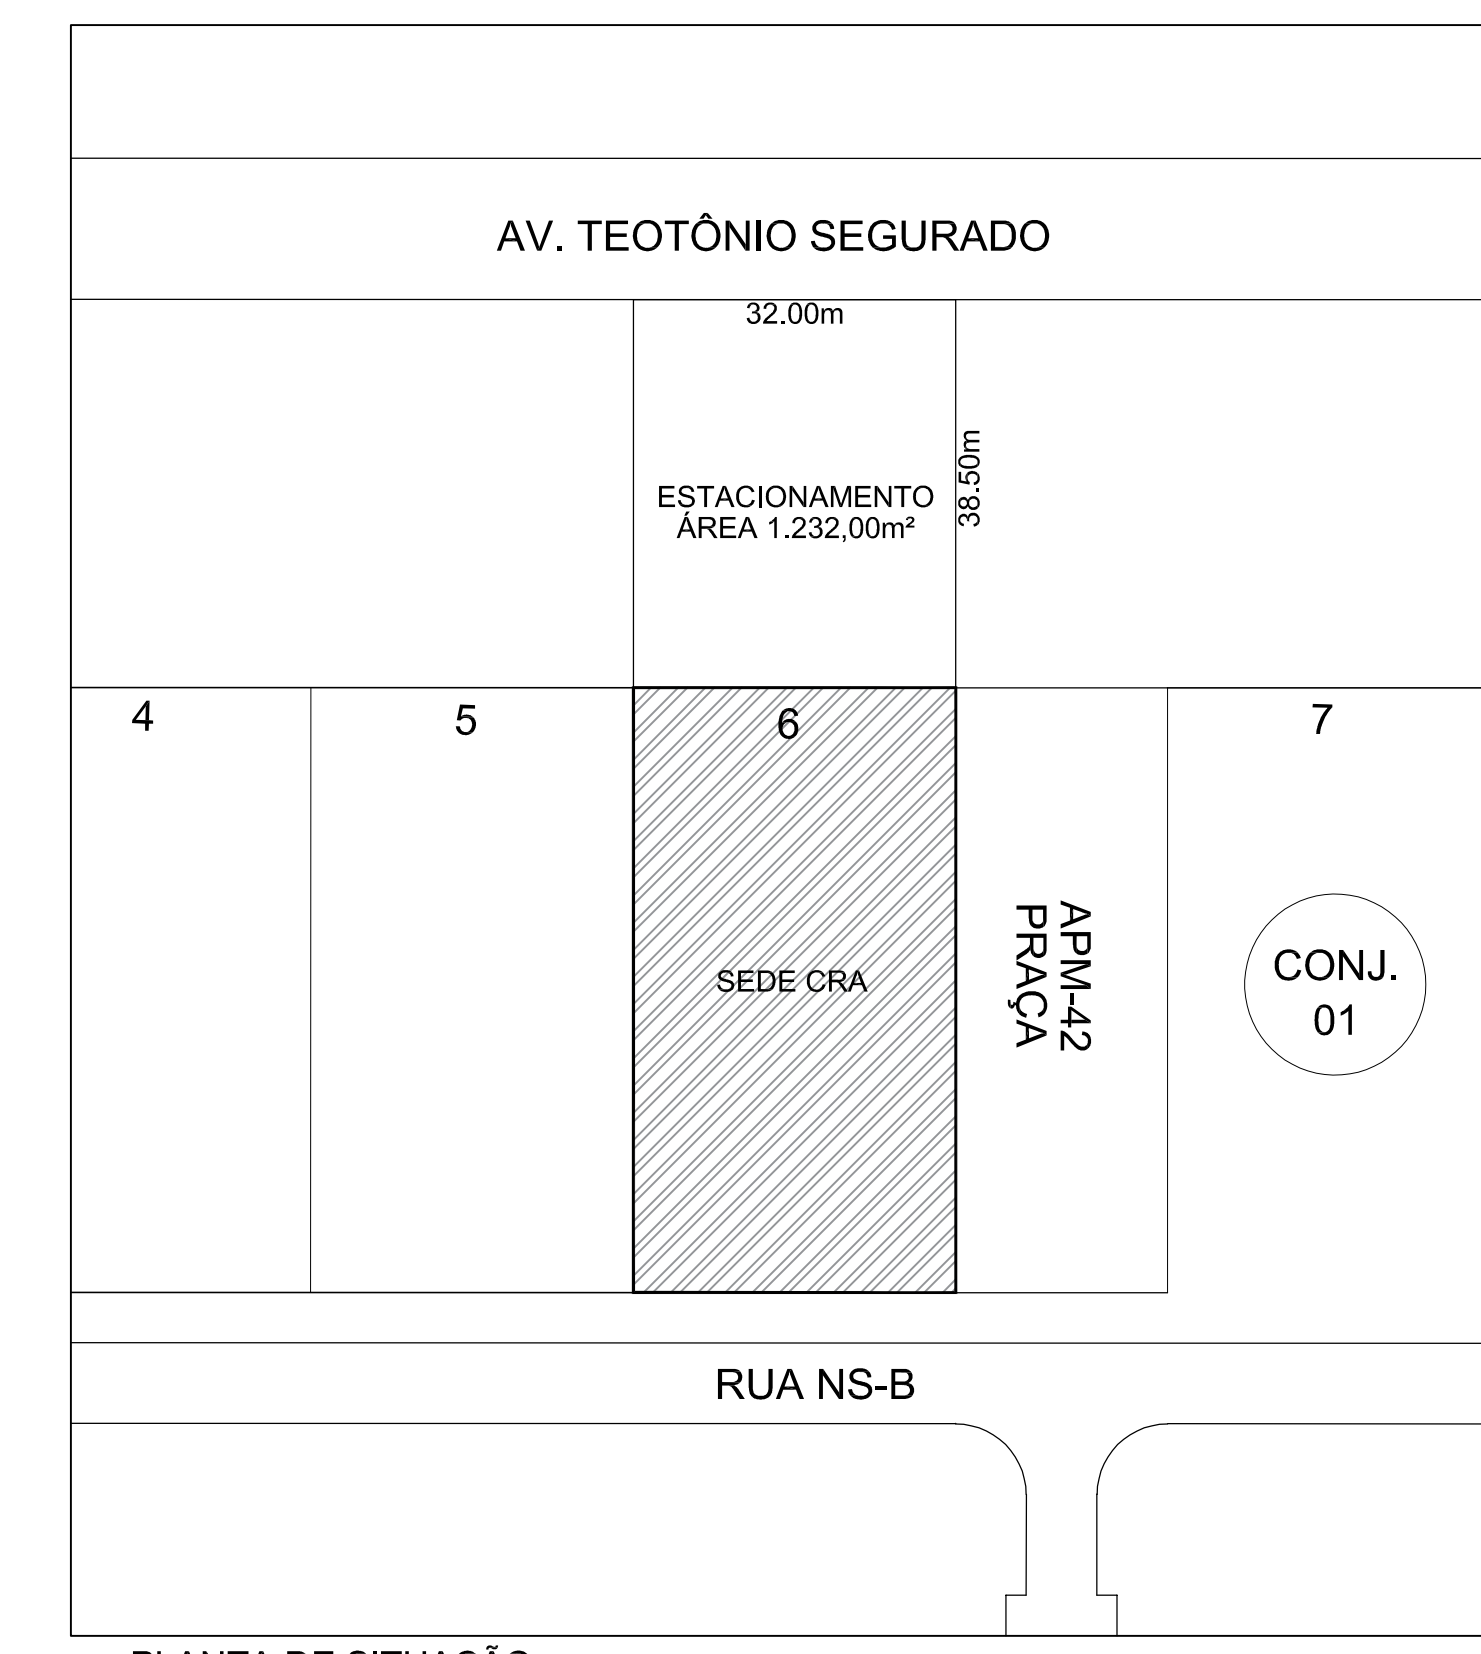

PLANTA DE SITUAÇÃO
ESCALA 1/750

- RESUMO DE MATERIAIS:
- Preparo das superfícies para a pintura das sinalizações e demais pinturas. 70,00m²
 - Pintura das faixas e demais marcações. 70,00m²

APROVAÇÕES:			
PROJETO DE SINALIZAÇÃO - ESTACIONAMENTO			
ENDEREÇO: 602 NORTE, AVENIDA TEOTÔNIO SEGURADO, CONJUNTO 01, LOTE 06 CEP: 71.096-700 PALMAS TOCANTINS			
ÁREA DA CONSTRUÇÃO: VER PROJETO ARQUITETÔNICO	PROPRIETÁRIO: CONSELHO REGIONAL DE ADMINISTRAÇÃO DO TOCANTINS - CRA-TO CNPJ: 16.145.889/00-00		
AUTOR DO PROJETO: ALISSON MIGUEL DE SOUZA ABADIA CAU: A97721-7 ARQUITETO E URBANISTA	RESPONSÁVEL TÉCNICO:		
CONTEÚDO: INDICADO			
ESCALA: INDICADO	DATA: ABRIL/2019	DESENHO: ALISSON MIGUEL	FRANCA: 1/1