


NOTA TÉCNICA:

- O NÍVEL DA BASE DA PAVIMENTAÇÃO EM BLOCO INTERTRAVADO DEVERÁ SEGUIR O PERFIL ORIGINAL DO TERRENO, SENDO FEITO UM INCLINAMENTO COM UMA RASAGEM DE 20CM DA CAMADA SUPERFICIAL.
- DEVERÁ SER RESPEITADO PARA O NÍVEL DO ESTACIONAMENTO A REFERÊNCIA DE COTA DA AVENIDA TEOTÔNIO SEGURADO.
- A CALÇADA DE PEDESTRE DEVERÁ TER UM DESNÍVEL DE 15CM EM RELAÇÃO AO ESTACIONAMENTO.

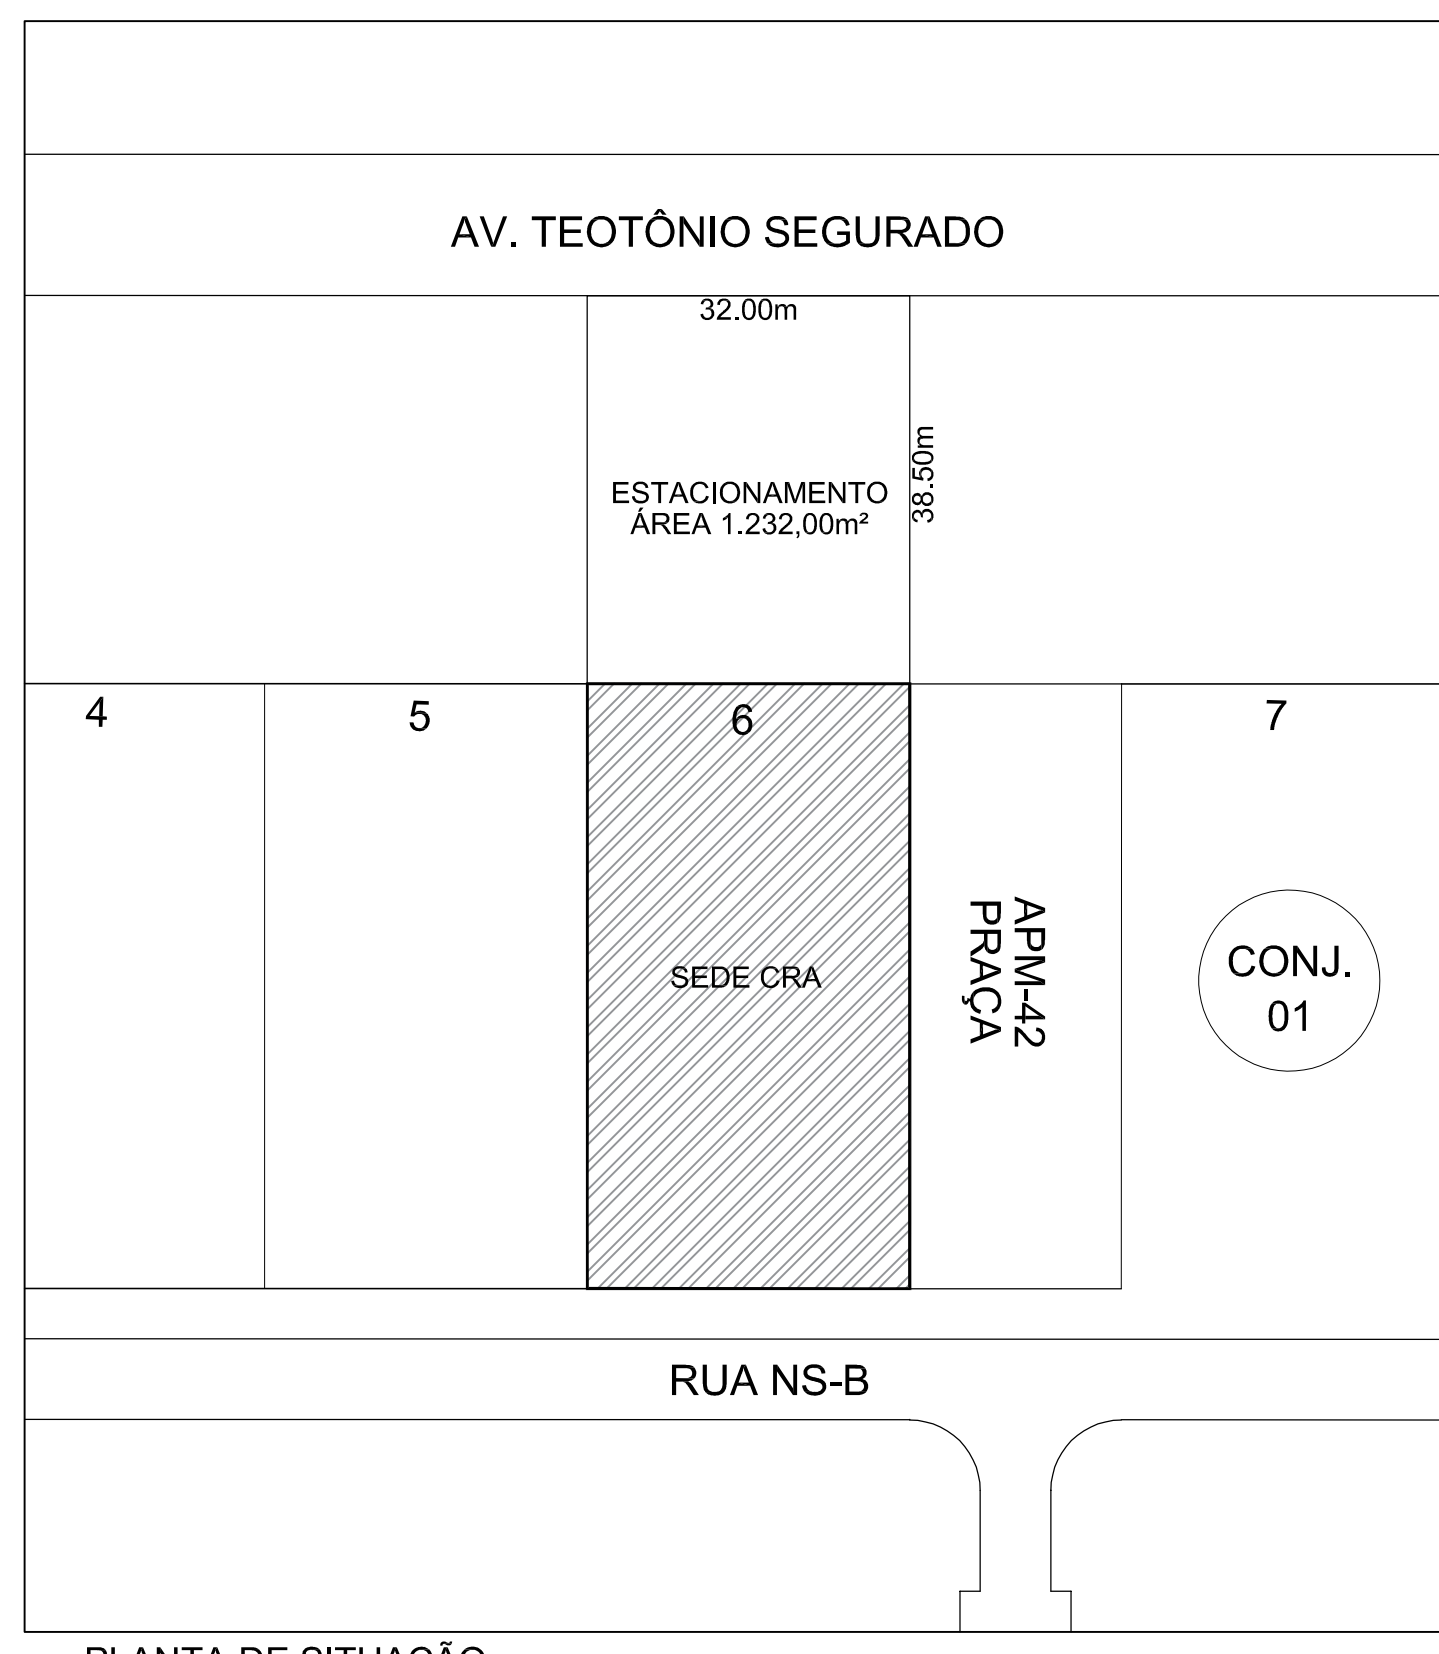

PLANTA DE SITUAÇÃO
ESCALA 1/750

TABELA DE RESUMO DE MATERIAIS

DESCRIÇÃO	UNIDADE	QUANTIDADE
PEDRISCO	M ³	3,13
GRAMA	M ²	98,76
MEIO FIO	M	252,03
PISO INTERTRAVADO	M ²	962,2
PASSEIO DE PEDESTRE	M ²	71,70

- LEGENDA**
- PALMEIRA PORTE MÉDIO (SUGESTÃO: RABO-DE-RAPOSA)
 - ÁRVORE PORTE MÉDIO (SUGESTÃO: CITI/PATA-DE-VAGAROSA)
 - ARBUSTO ESTILO PALMEIRA (SUGESTÃO: CICA, PATA-DE-ELEFANTE)
 - GRAMA
 - BRITA OU SEIXO BRANCO
 - PASSEIO DE CONCRETO
 - POSTE BALIZADOR DE JARDIM - ILUMINAÇÃO
 - POSTE - ILUMINAÇÃO

APROVAÇÕES:

Alisson Miguel
ARQUITETO E URBANISTA
(R) 183.120/031

PROJETO DE PAISAGISMO E URBANIZAÇÃO

ENDEREÇO: RUA NORTE, AVENIDA TEOTÔNIO SEGURADO, CONJUNTO 01, LOTE 06, FURQUIM, PALMAS, TOCANTINS

ÁREA DA CONSTRUÇÃO: ÁREA DO TERRENO 617,44M²

PROPRIETÁRIO: CONSELHO REGIONAL DE ADMINISTRAÇÃO DO TOCANTINS - CRA/TO
CNPJ 14.814.844/0001-08

AUTOR DO PROJETO: ALISSON MIGUEL DE SOUZA ABADIA CAU: A97721-7
ARQUITETO E URBANISTA

RESPONSÁVEL TÉCNICO:

CORTEJO: PLANTA DE DISTR. ELÉTRICA LISTA DE MATERIAIS
QUADROS DE DISTRIBUIÇÃO DETALHES

ESCALA: INDICADO DATA: ABRIL/2019 DESENHO: ALISSON MIGUEL PRONÓIA: 1/1